

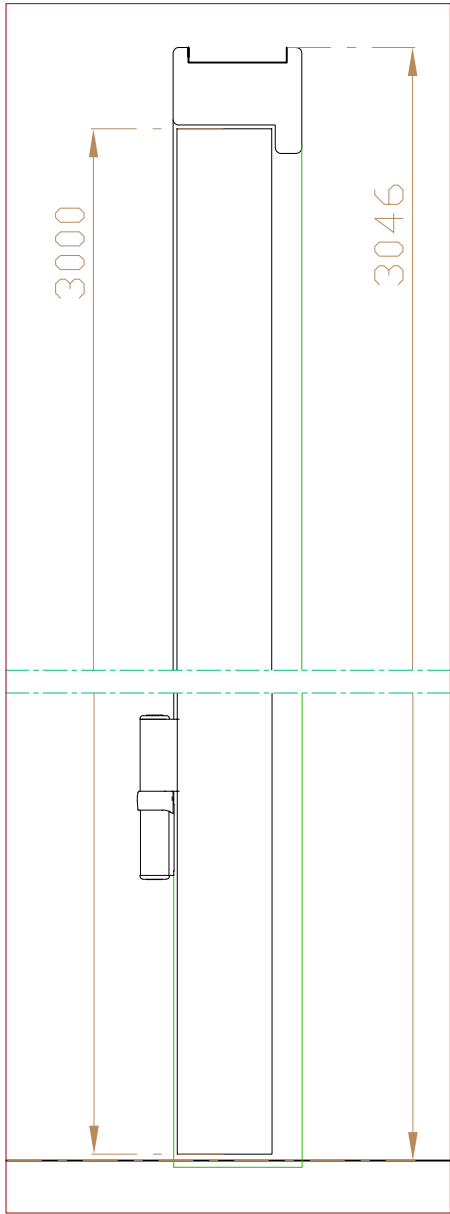



PLAN TECHNIQUE
PORTE COUPE FEU 30 - GRANDE DIMENSION

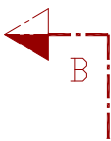

Coupe B-B' - Echelle 1/4

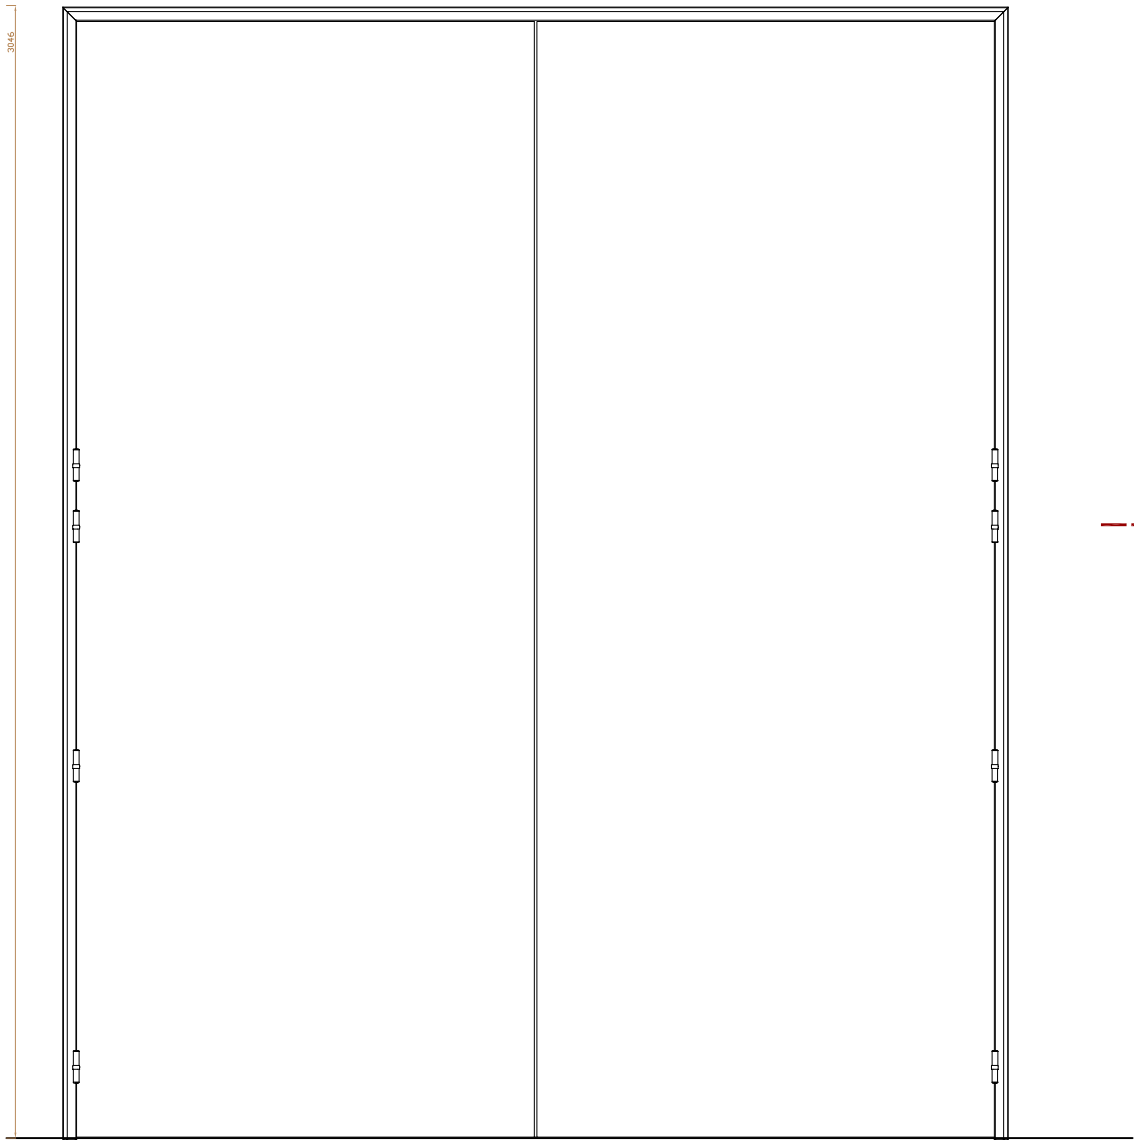

Élévation - Echelle 1/10

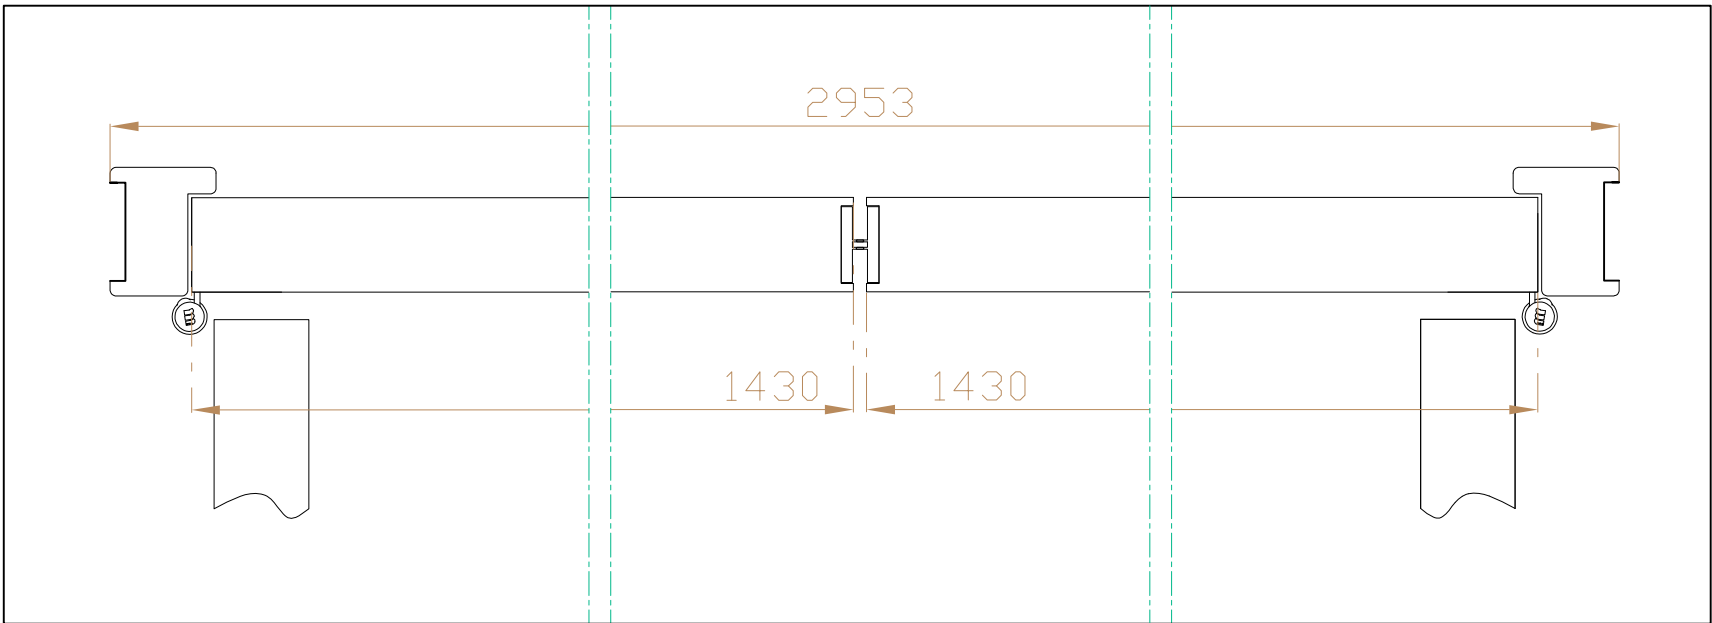

Coupe A-A' - Echelle 1/4

