



PLAN TECHNIQUE


PORTE COUPE FEU 30 - DEUX VANTAUX AVEC JONCTION PARE FUMÉE

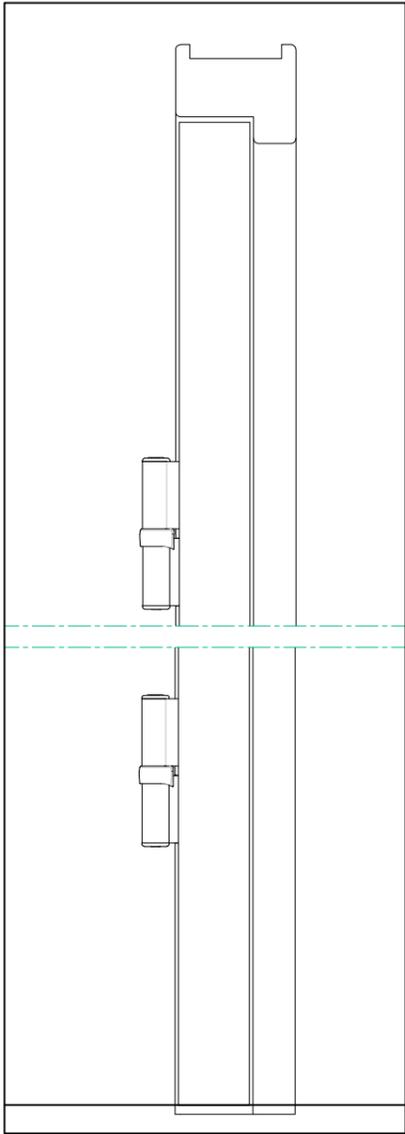

Coupe B-B' - Echelle 1/4

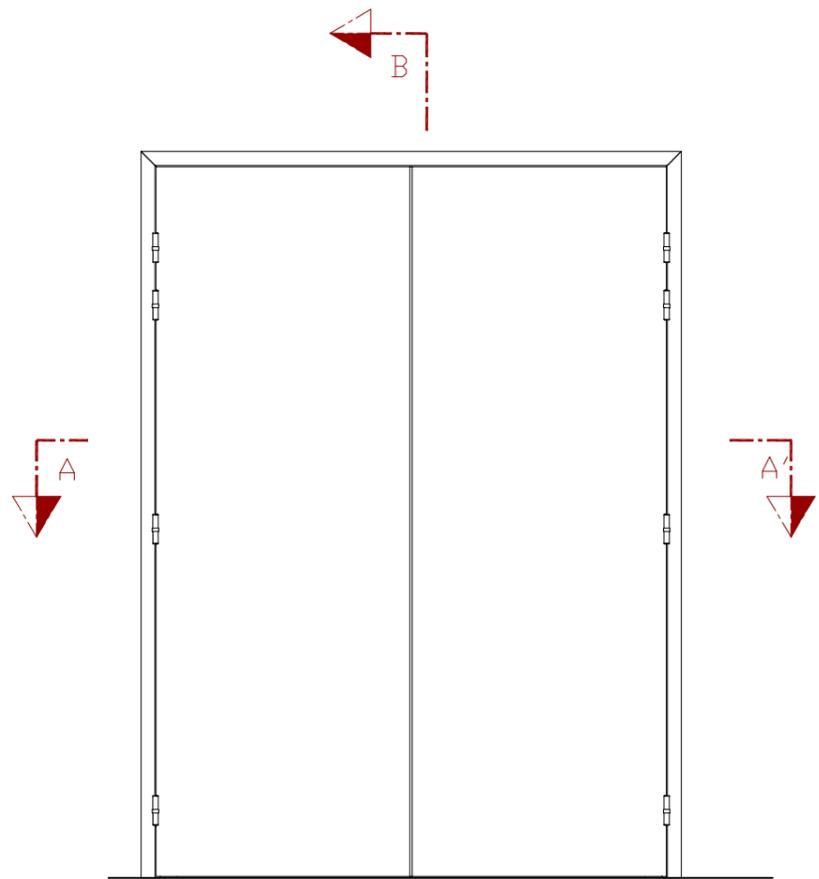

Élévation - Echelle 1/10

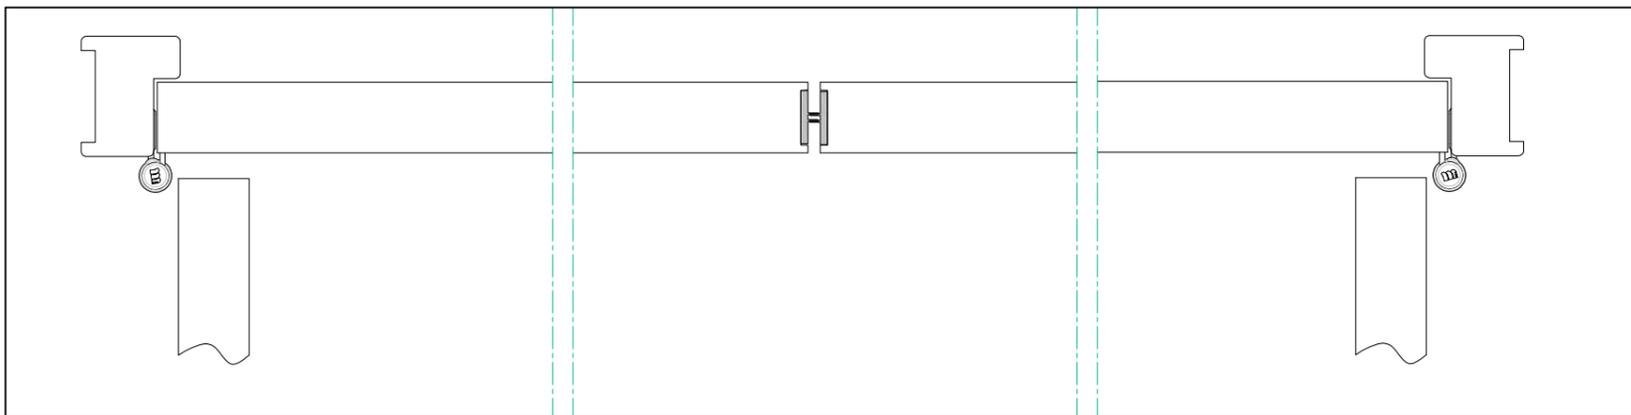

Coupe A-A' - Echelle 1/4

