




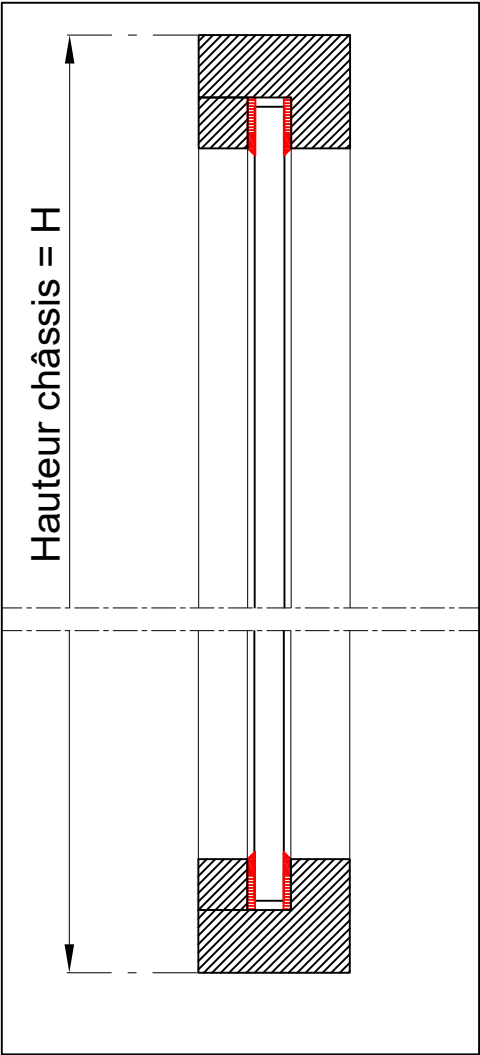

Coupe B-B' - Echelle 1/4

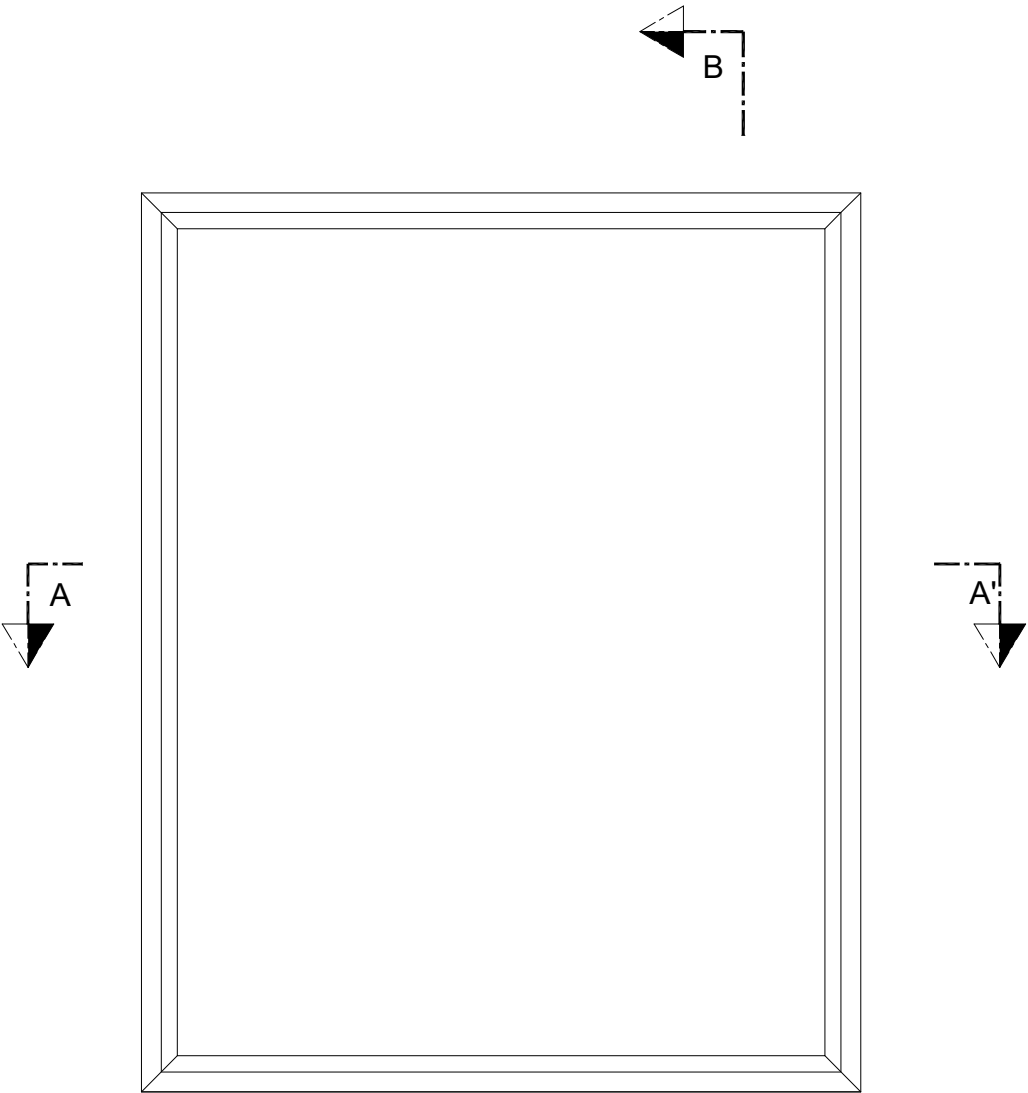

Élévation - Echelle 1/10

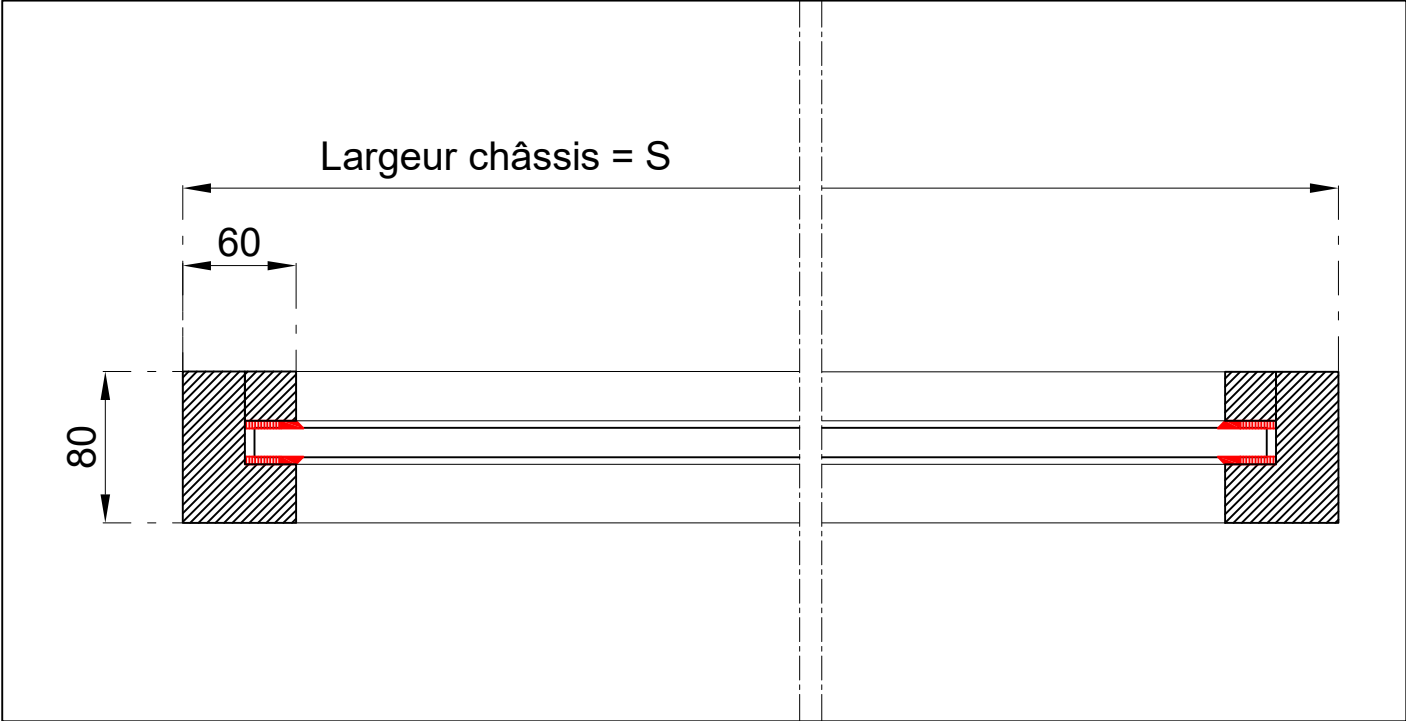

Coupe A-A' - Echelle 1/4

	Affaire:		
	Date:		
		Indice A	Page 1/1
	Echelle: 1/4	Dessiné par: Mickael Vrignaud	