


PORTE COUPE FEU 1h - UN/DEUX VANTAUX

- Porte coupe-feu 1h conforme à la réglementation française.
- Certification coupe-feu délivrée par le laboratoire CSTB.
- Adaptabilité à toutes les configurations de chantier.
- Vantail composé d'un cadre en hêtre, âme en lin. Épaisseur 50 mm
- Bâti hêtre lamellé abouté 118x56 (adaptable).



Équipement standard inclus :

- Pivot linteau GROOM GRL 100, crapaudine au sol à encastrer
- Fabrication sur mesure pour s'adapter aux contraintes techniques. Existe en grandes dimensions avec des vantaux jusque 1400+1400 x 3 000 mm.
- Finition prépeinte ou stratifiée POLYREY ou FORMICA

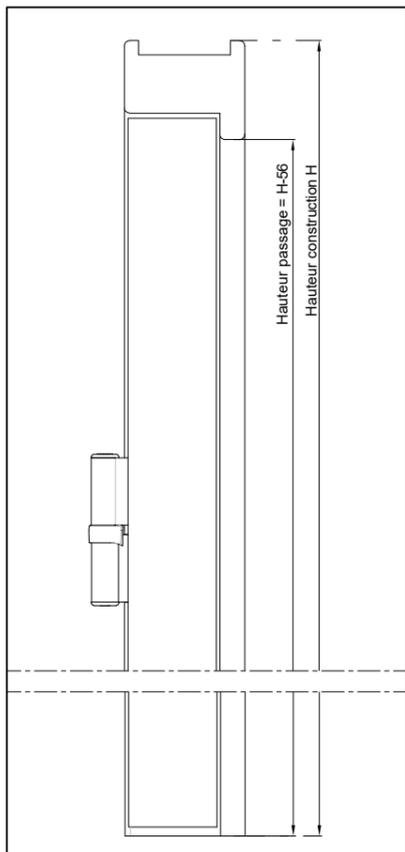

ACCESSOIRES EN OPTION

- Oculus rond ou rectangulaire
- Existe en version DAS avec pivot linteau asservi GRL200

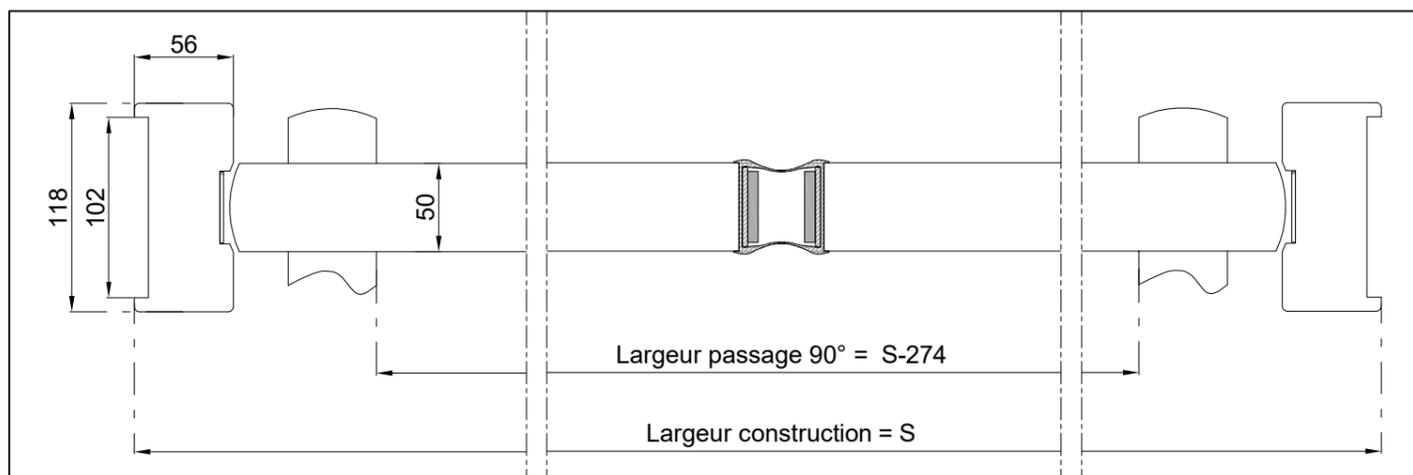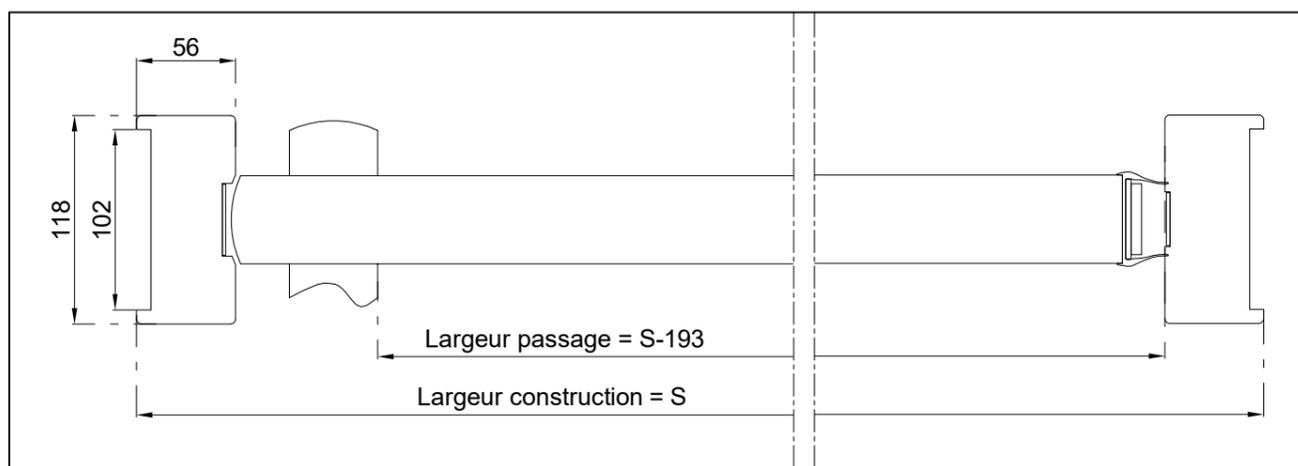

PO1B60VV - PO2B60VV

Echelle: 1/4

Dessiné par: Mickael Vrignaud