


PORTE COUPE FEU 1H - DEUX VANTAUX - POSE TUNNEL

- Porte coupe-feu 1h conforme à la réglementation française.
- Certification coupe-feu délivrée par le laboratoire Efectis.
- Adaptabilité à toutes les configurations de chantier.
- Vantail composé de deux tôles en acier galvanisé et une âme en laine de roche haute densité.
- Dormant en aluminium d'une épaisseur minimale de 25/10ème.

Équipement standard inclus :


- Béquille double inox sur le vantail principal
- Serrure à mortaiser 1 point.
- 3 paumelles inox non réglables par vantail
- Joint intumescent coupe-feu.
- Joint de fond de feuillure.
- Isolation thermique en laine de roche.
- Pion anti-dégondage.
- Crémone encastrée sur le vantail semi-fixe.
- Renfort pour le ferme-porte.
- Fabrication sur mesure pour s'adapter aux contraintes techniques.
- Thermolaquage permettant un usage extérieur (nécessité d'ajouter un joint de seuil automatique et une casquette pluie).
- Possibilité de choisir la teinte RAL parmi la gamme RAL standard ou Akzo Nobel.

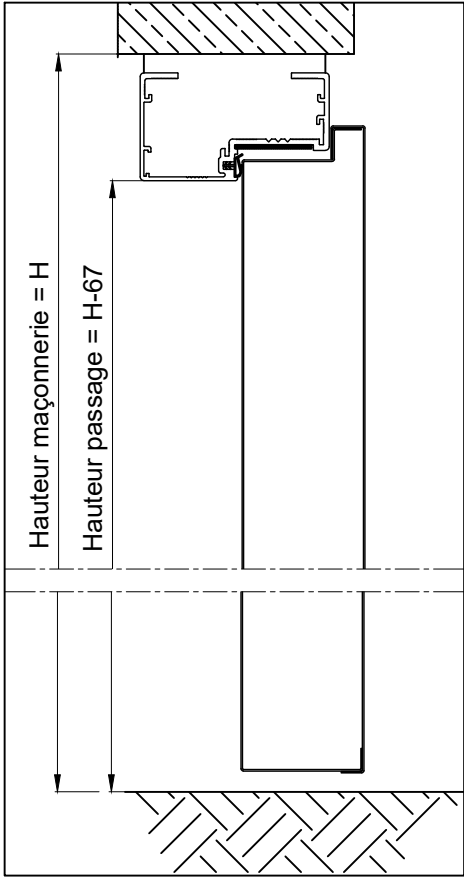

Coupe B-B' - Echelle 1/4

ACCESSOIRES EN OPTION

- Barre antipanique EPN 900 disponible en PVC, aluminium ou inox, pour le vantail principal et secondaire.
- Ferme-porte disponible en version à bras compas ou à glissière, installé du côté des paumelles ou du côté opposé des paumelles.
- Serrure électrique antipanique DORMA SVP 6000 avec option de rupture ou d'émission.
- Grille de ventilation.
- Oculus disponible en version ronde ou rectangulaire.
- Option de joint de seuil automatique ou de seuil suisse.

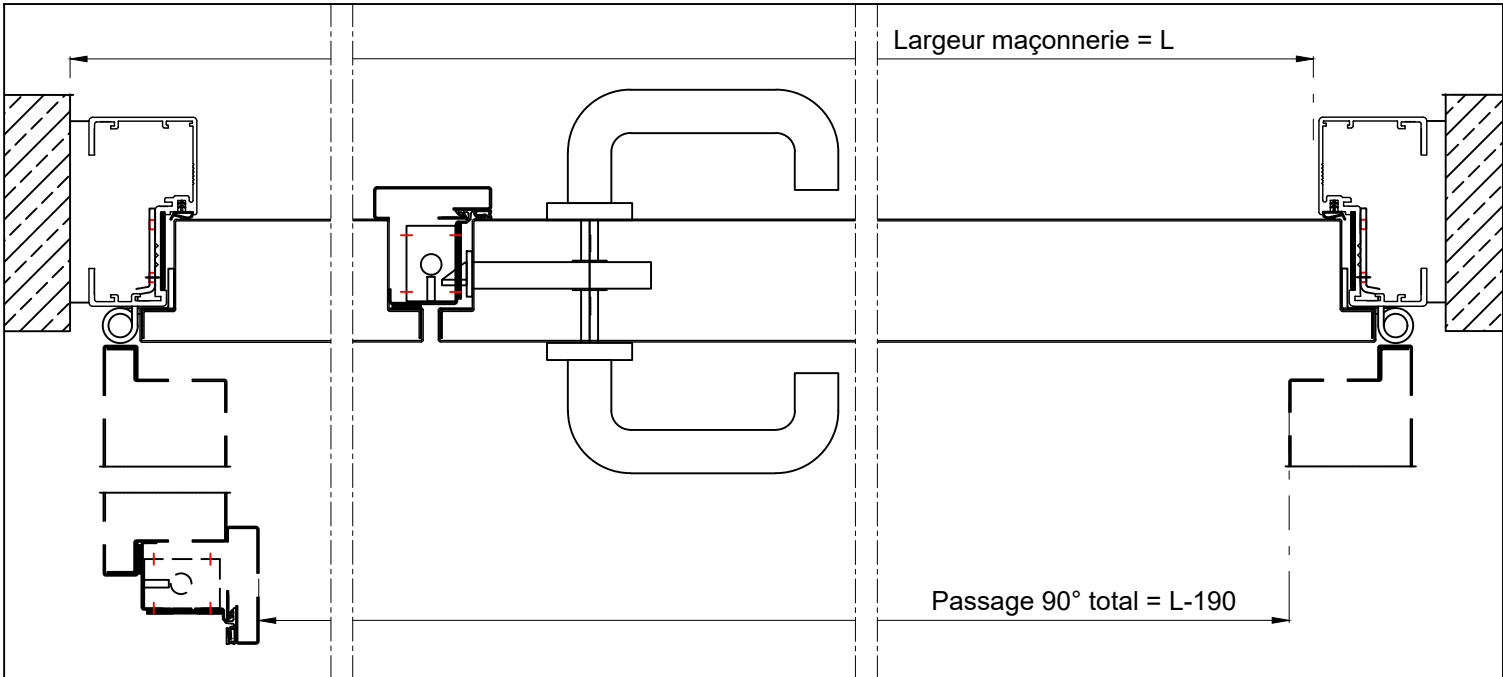

Coupe A-A' - Echelle 1/4

	DF2B60T	
	Echelle: 1/4	Dessiné par: Mickael Vrignaud