
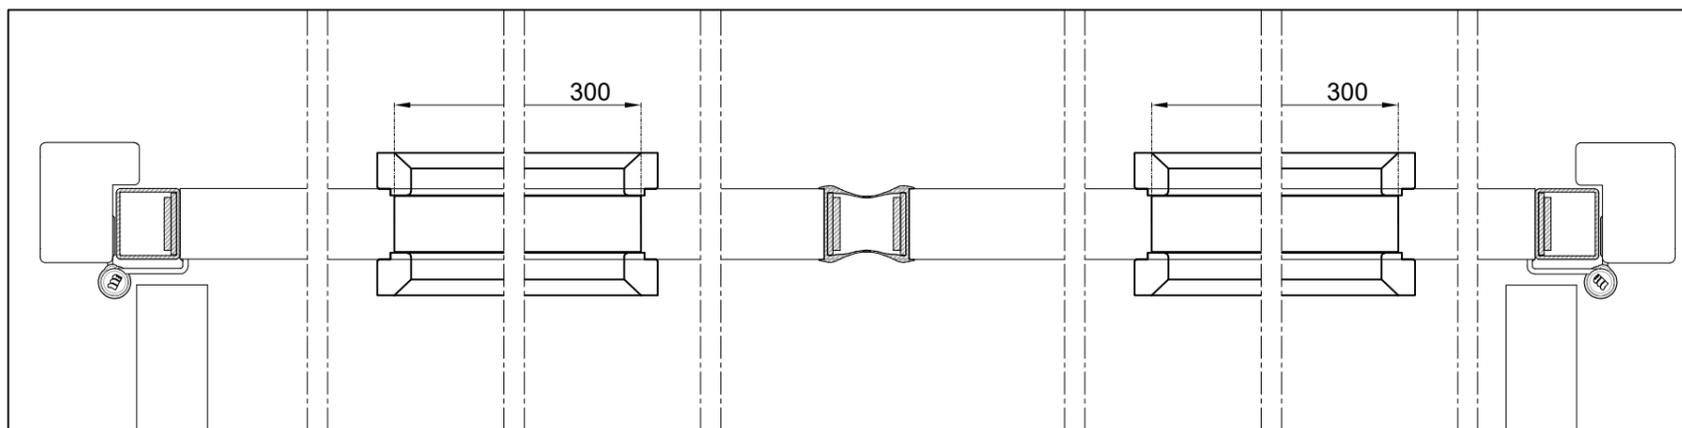


## PORTE ANTI-PINCE DOIGT NON COUPE FEU - DEUX VANTAUX

- Adaptabilité à toutes les configurations de chantier.
- Vantail composé d'un cadre en hêtre, âme en lin. Épaisseur 40 mm
- Bâti hêtre lamellé abouté 68x56 (adaptable).

### Équipement standard inclus :

- Réserve cylindre et béquille (non fournis).
- Serrure à mortaiser 1 point. Axe à 1 250 mm du sol
- 4 ou 5 paumelles acier zingué réglables par vantail
- Joint antipince doigts sur 1 100 mm de haut de chaque coté du vantail
- Ferme-porte GROOM GR150 sur chaque vantail
- Finition prépeinte ou stratifiée POLYREY, FORMICA ou EGGER
- Oculus Ø300 mm - axe à 1 580 mm du sol / sur le vantail principal

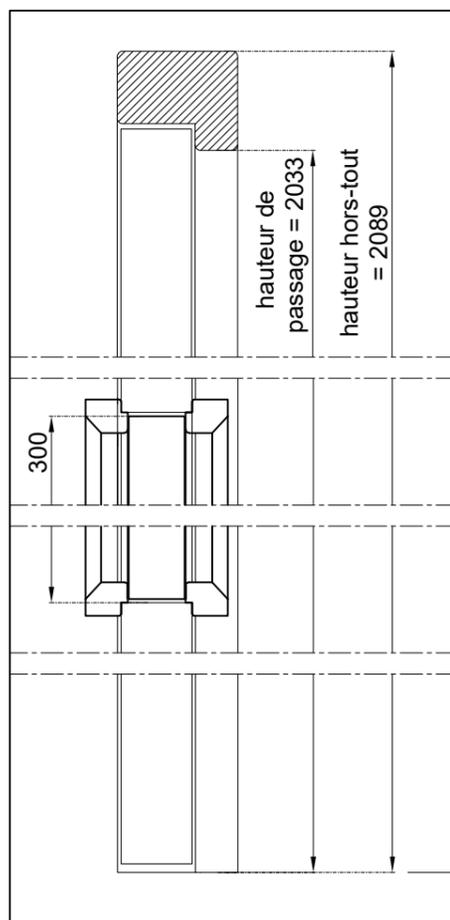

PORTE ANTI-PINCE DOIGTS 2 VANTAUX

Echelle: 1/4

Dessiné par: Mickael Vrignaud